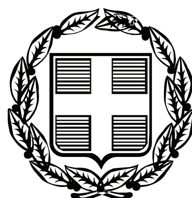


ΕΦΗΜΕΡΙΣ ΤΗΣ ΚΥΒΕΡΝΗΣΕΩΣ

ΤΗΣ ΕΛΛΗΝΙΚΗΣ ΔΗΜΟΚΡΑΤΙΑΣ

ΤΕΥΧΟΣ ΤΕΤΑΡΤΟ **Αρ. Φύλλου 491**

20 Σεπτεμβρίου 2010

ΠΕΡΙΕΧΟΜΕΝΑ

ΑΠΟΦΑΣΕΙΣ

ΑΠΟΦΑΣΕΙΣ

Αριθμ. 2906 (1)

Κήρυξη ως αναδασωτέου Δάσους, εμβαδού 1,0919 στρ. στη δασική θέση «Κοκκινάρι» περιοχής Πόρου Περιφέρειας Δήμου Πόρου της Νομαρχίας Πειραιά.

Ο ΓΕΝΙΚΟΣ ΓΡΑΜΜΑΤΕΑΣ ΠΕΡΙΦΕΡΕΙΑΣ ΑΤΤΙΚΗΣ

Έχοντας υπόψη:

1. Τις διατάξεις:

α) των άρθρων 24 παρ. 1 και 117 παρ. 3 του Συντάγματος της Χώρας.

β) των άρθρων 200, 201 και 205 του ν.δ. 86/1969 (ΦΕΚ 7 Α΄/18-1-1969) «περί Δασικού Κώδικα».

γ) των άρθρων 37, 38, 39, 40, 41, 42, 43, 44 και 79 του ν. 998/79 (ΦΕΚ 289 τ. Α΄/29-12-1979) «περί προστασίας των δασών και των δασικών εν γένει εκτάσεων της Χώρας», καθώς και του άρθρου 70 παρ. 3, όπως συμπληρώθηκε με το άρθρο 12 παρ. 2 του ν. 2040/92 (ΦΕΚ 70 τ. Α/23-4-92) «περί ρύθμισης Θεμάτων Υπουργείου Γεωργίας κ.λ.π.»

δ) του άρθρου 5 του ν. 3200/1955 «περί διοικητικής αποκεντρώσεως» σε συνδυασμό με τις διατάξεις του ν.δ. 532/1970 (ΦΕΚ 103 τ. Α΄/1970) «περί συμπληρώσεως των διατάξεων διοικητικής αποκεντρώσεως» σε συνδυασμό με τις διατάξεις του β.δ. 709/5-11-1970 (ΦΕΚ 235 τ.Α΄/1970) «περί καθορισμού των διατηρουμένων αρμοδιοτήτων κ.λ.π.».

ε) των άρθρων 4 παρ. 6 και 6 παρ. 7 του ν. 2240/94 (ΦΕΚ 153 τ. Α΄/1994) και των άρθρων 14 παρ. 1, 2 και 15 του ν. 2399/96 (ΦΕΚ 90 τ. Α΄/1996). στ) του άρθρου 7 του ν. 2503/97 (ΦΕΚ 107 τ.Α΄/30-5-97) «περί Διοίκησης, οργάνωσης, στελέχωσης της Περιφέρειας κ.λ.π.»

ζ) των άρθρων 1 παρ. 2,2 παρ. 7 και 3 παρ. 4 του ν. 2647/98 (ΦΕΚ 237 τ. Α΄/22-10-98) «περί μεταβίβασης αρμοδιοτήτων στις Περιφέρειες».

η) του άρθρου 120 του ν. 1892/1990 «Για τον εκσυγχρονισμό και την ανάπτυξη και άλλες διατάξεις».

2. Τις εξής διαταγές του Υπουργείου Γεωργίας:

α) 160417/1180/9-7-80,

β) 182447/3049/24-9-80,

γ) 141823/24-2-83.

3. Την αριθμ. οικ. 6413/29-5-08 απόφαση Γενικού Γραμματέα Περιφέρειας Αττικής «περί μεταβίβασης αρμοδιοτήτων και εξουσία υπογραφής».

4. Την 1648/23-7-10 πρόταση του αρμοδίου Δασαρχείου Πόρου σχετικά με την κήρυξη ως αναδασωτέου του κατωτέρω δάσους, εμβαδού 1,0919 στρ. που καταστράφηκε από παράνομη εκχέρσωση, όπως διαπιστώθηκε από αυτοψία υπαλλήλων στις 16-4-2010, στη δασική θέση «Κοκκινάρι» περιοχής Πόρου Περιφέρειας Δήμου Πόρου. Η έκταση στην οποία έγινε η εκχέρσωση φέρεται να ανήκει στην επιχείρηση με την επωνυμία «Σειρήνα Α.Ε.», όπως εκπροσωπείται από τον Λάζαρη Σπυρίδωνα του Κωνσταντίνου. Αποτελεί τμήμα ευρύτερης έκτασης που έχει αναγνωριστεί ως Ιδιωτική με την αρ. 36593/327/8-4-1958 απόφαση Υπ. Γεωργίας και έχει χορηγηθεί άδεια πώλησης δασικής έκτασης σύμφωνα με την αρ. 122536/2170/26-7-1958 απόφαση Υπ. Γεωργίας και συντάχθηκε το αρ. 7349/4-10-1959 Συμβόλαιο και στη συνέχεια στην έκταση των 4 στρ. που πωλήθηκε κατασκευάστηκε μία οικία εμβαδού 103,10 τ.μ. βάσει της αρ. 11957/2736/1967 οικοδομικής άδειας.

5. Την εκ του Συντάγματος υποχρέωση για την επανεγκατάσταση της δασικής βλάστησης που καταστράφηκε από παράνομη εκχέρσωση και η οποία θα αποκατασταθεί με φυσική αναγέννηση ή.με πρόγραμμα τεχνητής αναδάσωσης, σύμφωνα με τις εκάστοτε ισχύουσες διατάξεις, αποφασίζουμε:

Κηρύσσουμε ως αναδασωτέο, με σκοπό την προστασία για την επανεγκατάσταση της δασικής βλάστησης, που καταστράφηκε από παράνομη εκχέρσωση, δάσος, εμβαδού 1,0919 στρ. (ενός στρέμματος και εννιακοσίων δεκαεννέα δεκάκις χιλιοστών του στρέμματος). Η έκταση αυτή, που βρίσκεται στην θέση «Κοκκινάρι» περιο-

χής Πόρου Περιφέρειας Δήμου Πόρου της Νομαρχίας Πειραιά, καλυπτόταν από χαλέπιο πεύκη με υπόροφο αείφυλλα πλατύφυλλα πυκνότητας 60%.

Στο από 23-7-10 διάγραμμα με κλίμακα 1:500, το οποίο αποτελεί αναπόσπαστο μέρος της απόφασης αυτής, η εν λόγω έκταση εμφανίζεται με τα στοιχεία περιμέτρου: «Α, Β, Γ, ..., Λ, Α» (με εξαίρεση το γραμμοσκιασμένο τμήμα Ι) και στο ενσωματωμένο απόσπασμα φύλλου Γ.Υ.Σ. αριθμ. 6492/8 κλίμακας 1:5000 με μαύρο περίγραμμα (φαίνεται και το τμήμα που εξαιρείται), ενδεικτικά σε απόσπασμα χάρτη κλίμακας 1:50.000 και με όρια:

Ανατολικά: Με έκταση ίδιας μορφής.

Δυτικά: Με αναδασωτέα δασική έκταση.

Βόρεια: Με δρόμο.

Νότια: Με δάσος χαλεπίου πεύκης και πέραν αυτού θάλασσα.

Η απόφαση αυτή να δημοσιευθεί στην Εφημερίδα της Κυβερνήσεως.


Πειραιάς, 31 Αυγούστου 2010

Ο Γενικός Γραμματέας Περιφέρειας
ΗΛΙΑΣ ΛΙΑΚΟΠΟΥΛΟΣ

ΤΟΠΟΓΡΑΦΙΚΟ ΔΙΑΓΡΑΜΜΑ

Έκτασης Ιδιωτικού Δάσους που εκχερσώθηκε και κηρύσσεται αναδασωτέο στη θέση "Κοκκινάρι" περιοχής Πόρου περιφέρειας Δήμου Πόρου.

ΕΘΝΙΚΟ ΤΥΠΟΓΡΑΦΕΙΟ
Για τεχνικούς λόγους στο σχεδιάγραμμα, έγινε σμίκρυνση, κατά ποσοστό 82%

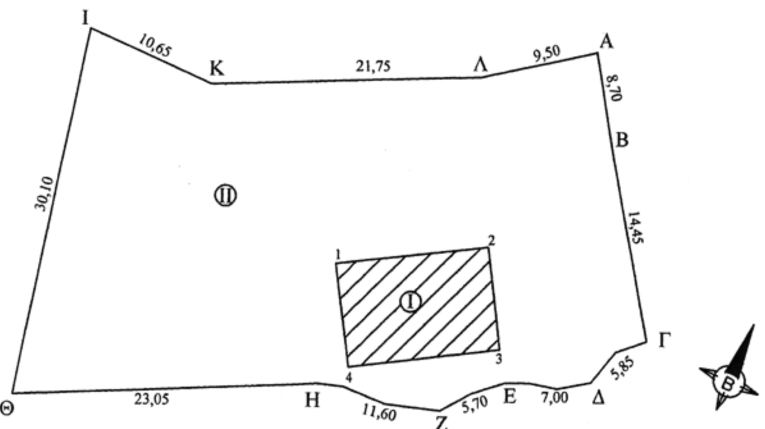


ΥΠΟΜΝΗΜΑ

ΚΛΙΜΑΚΑ: 1: 500
ΣΥΝΟΛΙΚΟ ΕΜΒΑΔΟΝ: 1,195 στρ.
(Ένα στρέμμα και εκατόν ενενήντα πέντε χιλιοστά του στρέμματος)
ΟΡΙΑ: " Α,Β,Γ,, ... Λ,Α."


Τμήμα Ι: Παλαιά οικία

Τμήμα ΙΙ
Εμβαδόν: 1,0919 στρ.


ΑΠΟΣΠΑΣΜΑ ΦΥΛΛΩΝ ΧΑΡΤΗ Γ.Υ.Σ.
ΚΛΙΜΑΚΑ 1 : 5.000 ΑΡ. ΦΥΛ. 6492/8

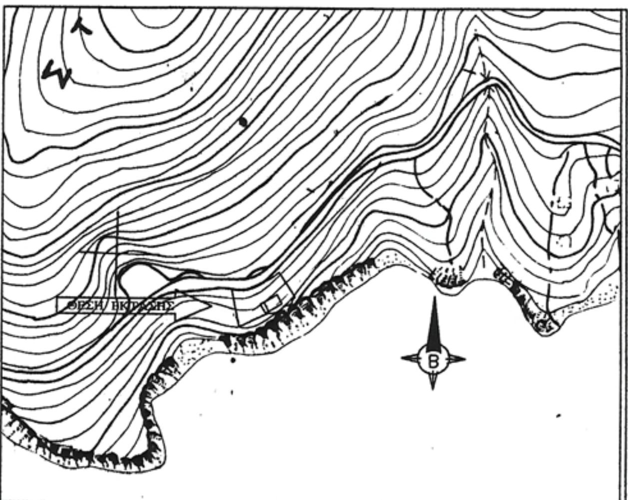

ΑΠΟΣΠΑΣΜΑ ΦΥΛΛΟΥ ΧΑΡΤΗ
ΚΛΙΜΑΚΑ 1 : 50.000

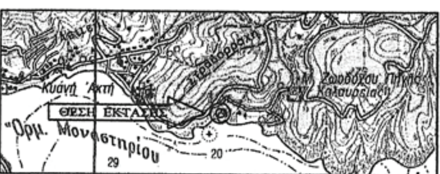

ΠΟΡΟΣ 23 / 07 / 2010
Ο ΣΥΝΤΑΚΤΗΣ

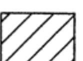

Παναγιώτης Δ. Βούρτσας
Δασοπόνος



ΘΕΩΡΗΘΗΚΕ
ΠΟΡΟΣ 23 / 07 / 2010
Η ΔΑΣΑΡΧΗΣ

ΚΟΥΤΣΟΥΜΠΑ Β. ΑΘΗΝΑ
ΔΑΣΟΛΟΓΟΣ



ΘΕΩΡΕΙΤΑΙ
ΠΕΙΡΑΙΑΣ 26 / 8 / 10
Ο Δ/ΝΤΗΣ ΔΑΣΩΝ

Δημήτριος Νάκος
Δασολόγος

Ανήκει αναπόσπαστα στην υπ' αριθμ. 2906/2010
Απόφαση του Γενικού Γραμματέα Περιφέρειας Αττικής.
Αθήνα 31-8-10

Ο
ΓΕΝΙΚΟΣ ΓΡΑΜ. ΠΕΡ. ΑΤΤΙΚΗΣ

ΗΛΙΑΣ ΛΙΑΚΟΠΟΥΛΟΣ

Αριθμ. π.ε.27708/2149 (2)

Επικύρωση καθορισμού οριογραμμών του τμήματος ρέματος Βανικιώτη ανάμεσα στα στρατόπεδα Ζήση και Ιωάννου στο Δήμο Αλεξανδρούπολης του Νομού Έβρου.

Η ΓΕΝΙΚΗ ΓΡΑΜΜΑΤΕΑΣ ΠΕΡΙΦΕΡΕΙΑΣ
ΑΝΑΤΟΛΙΚΗΣ ΜΑΚΕΔΟΝΙΑΣ - ΘΡΑΚΗΣ

Έχοντας υπόψη:

1. Τις διατάξεις του άρθρου 5 του ν. 3010/02 (ΦΕΚ 91/Α) «Εναρμόνιση του Ν. 1650/1986 με τις Οδηγίες 97/11 Ε.Ε. και 96/61 Ε.Ε., διαδικασία οριοθέτησης και ρυθμίσεις θεμάτων για τα υδατορέματα και άλλες διατάξεις».

2. Την υπ' αριθμ. 3046/304/89 (ΦΕΚ 59Δ/3.2.89) απόφαση του Αναπληρωτή Υπουργού Περιβάλλοντος Χωροταξίας και Δημοσίων Έργων, «Κτιριοδομικός Κανονισμός» και ειδικότερα τις διατάξεις του άρθρου 6 αυτού, σχετικά με τη δόμηση κοντά σε ρέματα, όπως ισχύει σήμερα.

3. Τις διατάξεις του ν. 2853/16.7.1922 (ΦΕΚ Α 116) «Περί υδραυλικών εν γένει έργων και αστυνομεύσεως των Δημοσίων Υδάτων», όπως αυτές τροποποιήθηκαν με τις αντίστοιχες του ν.δ. 10/29.12.1923 και κωδικοποιήθηκαν από τις διατάξεις του π.δ. 18/21.3.1924.

4. Την αριθμ. 2439/16-04-2009 (ΦΕΚ 839Β΄/06-05-2009) Απόφαση του Γενικού Γραμματέα Περιφέρειας Α.Μ.-Θ. «Εξουσιοδότηση προς υπογραφή «Με εντολή Γενικού Γραμματέα» αποφάσεων, εγγράφων και άλλων πράξεων στον Γενικό Διευθυντή στους Προϊσταμένους Διευθύνσεων, Τμημάτων και Γραφείων των Υπηρεσιών της Περιφέρειας Ανατολικής Μακεδονίας και Θράκης».

5. Το υπ' αριθμ. Η-5581/2-12-2009 (α.π. ΔΙ.ΠΕ.ΧΩ. 27708/2149/3-12-09) έγγραφο της Δ/νσης Τεχνικών Υπηρεσιών του Νομαρχιακού Διαμερίσματος Έβρου, με το οποίο κατατέθηκε στην Υπηρεσία μας η ελεγμένη και θεωρημένη μελέτη από την Δ/νση Τεχνικών Υπηρεσιών του Νομαρχιακού Διαμερίσματος Έβρου για την οριοθέτηση τμήματος ρέματος Βανικιώτη ανάμεσα στα στρατόπεδα Ζήση και Ιωάννου στο Δήμο Αλεξανδρούπολης του Νομού Έβρου.

6. Το απόσπασμα από το Πρακτικό της 9ης Συνεδρίασης του Δημοτικού Συμβουλίου Αλεξανδρούπολης, στο οποίο περιλαμβάνεται η υπ' αριθμ. 356/2010 απόφαση με την οποία το ΔΣ αποφασίζει ομόφωνα ότι εγκρίνει τον καθορισμό των οριογραμμών οριοθέτησης τμήματος ρέματος Βανικιώτη ανάμεσα στα στρατόπεδα Ζήση και Ιωάννου στο Δήμο Αλεξανδρούπολης του Νομού Έβρου.

7. Τη Μελέτη για την οριοθέτηση κοίτης τμήματος του ρέματος Βανικιώτη ανάμεσα στα στρατόπεδα Ζήση και Ιωάννου στο Δήμο Αλεξανδρούπολης του Νομού Έβρου, καθώς και την Οριζοντιογραφία Ρέματος που τη συνοδεύει, όπως ελέγχθηκαν και θεωρήθηκαν από την Δ/νση Τεχνικών Υπηρεσιών του Νομαρχιακού Διαμερίσματος Έβρου, και από τα οποία προκύπτει ότι οι προτεινόμενες οριογραμμές ανταποκρίνονται σε πλημμυρική παροχή για περίοδο επαναφοράς Τ=50 έτη, αποφασίζουμε:

Επικυρώνουμε τις καθορισθείσες οριογραμμές για την οριοθέτηση του τμήματος ρέματος Βανικιώτη ανάμεσα στα στρατόπεδα Ζήση και Ιωάννου στο Δήμο Αλεξανδρούπολης του Νομού Έβρου, όπως αποτυπώνονται στην Οριζοντιογραφία Ρέματος της περιοχής οριοθέτησης (Αριθμός Σχεδίου: 01), κλίμακας 1:1.000 του Αγρονόμου Τοπογράφου Μηχανικού Σωτηρόπουλου Παναγιώτη και σύμφωνα με τη Μελέτη Οριοθέτησης που κατατέθηκε στην Υπηρεσία μας, όπως αυτή ελέγχθηκε και θεωρήθηκε από την Δ/νση Τεχνικών Υπηρεσιών του Νομαρχιακού Διαμερίσματος Έβρου.


Από τις διατάξεις της παρούσας δεν προκύπτουν δαπάνες οι οποίες να βαρύνουν τον κρατικό προϋπολογισμό.

Η ισχύς της παρούσας αρχίζει από την ανωτέρω δημοσίευση.

Η απόφαση αυτή μαζί με το συνημμένο διάγραμμα να δημοσιευθεί στην Εφημερίδα της Κυβερνήσεως.

Κομοτηνή, 2 Σεπτεμβρίου 2010

Με εντολή Γενικής Γραμματέα Περιφέρειας
Η Προϊσταμένη Δ/νσης ΠΕ.ΧΩ
ΑΛΕΞΑΝΔΡΑ ΠΑΣΣΟΠΟΥΛΟΥ

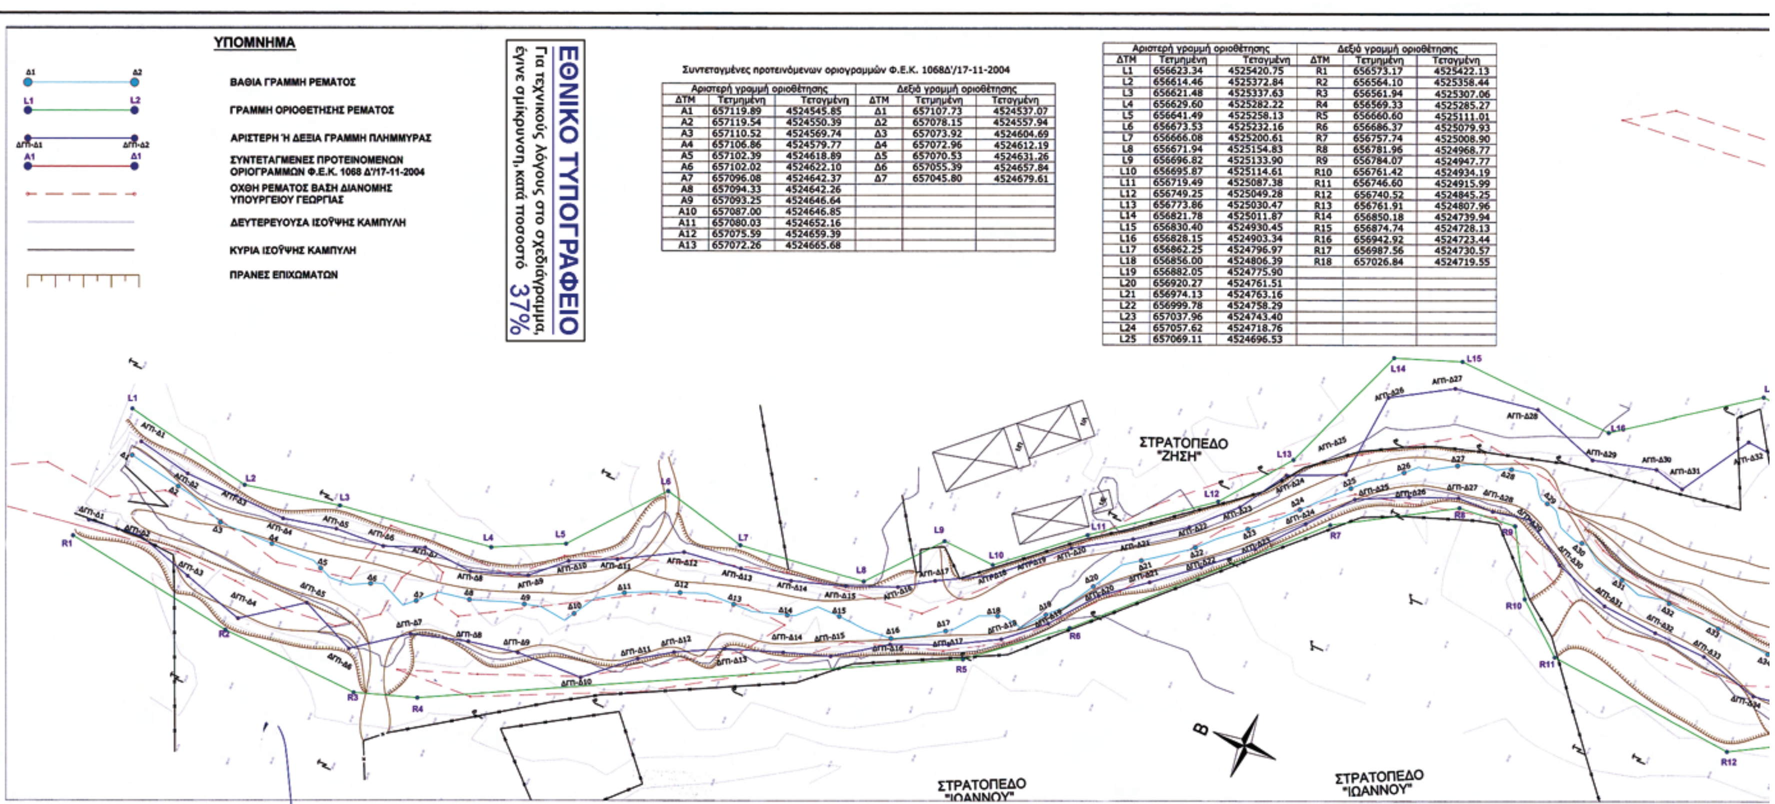

Συντεταγμένες προτεινόμενων οριογραμμών Φ.Ε.Κ. 1068Δ'/17-11-2004

Αριστερή γραμμή οριοθέτησης			Δεξιά γραμμή οριοθέτησης		
ΔΤΜ	Τετμημένη	Τεταγμένη	ΔΤΜ	Τετμημένη	Τεταγμένη
A1	657119.89	4524545.85	Δ1	657107.73	4524537.07
A2	657119.54	4524550.39	Δ2	657078.15	4524557.94
A3	657110.52	4524569.74	Δ3	657073.92	4524604.69
A4	657106.86	4524579.77	Δ4	657072.96	4524612.19
A5	657102.39	4524618.89	Δ5	657070.53	4524631.26
A6	657102.02	4524622.10	Δ6	657055.39	4524657.84
A7	657096.08	4524642.37	Δ7	657045.80	4524679.61
A8	657094.33	4524642.26			
A9	657093.25	4524646.64			
A10	657087.00	4524646.85			
A11	657080.03	4524652.16			
A12	657075.59	4524659.39			
A13	657072.26	4524665.68			

Αριστερή γραμμή οριοθέτησης			Δεξιά γραμμή οριοθέτησης		
ΔΤΜ	Τετμημένη	Τεταγμένη	ΔΤΜ	Τετμημένη	Τεταγμένη
L1	656623.34	4525420.75	R1	656573.17	4525422.13
L2	656614.46	4525372.84	R2	656564.10	4525358.44
L3	656621.48	4525337.63	R3	656561.94	4525307.06
L4	656629.60	4525282.22	R4	656569.33	4525285.27
L5	656641.49	4525258.13	R5	656660.60	4525111.01
L6	656673.53	4525232.16	R6	656686.37	4525079.93
L7	656666.08	4525200.61	R7	656757.74	4525008.90
L8	656671.94	4525154.83	R8	656781.96	4524968.77
L9	656696.82	4525133.90	R9	656784.07	4524947.77
L10	656695.87	4525114.61	R10	656761.42	4524934.19
L11	656719.49	4525087.38	R11	656746.60	4524915.99
L12	656749.25	4525049.28	R12	656740.52	4524845.25
L13	656773.86	4525030.47	R13	656761.91	4524807.96
L14	656821.78	4525011.87	R14	656850.18	4524739.94
L15	656830.40	4524930.45	R15	656874.74	4524728.13
L16	656828.15	4524903.34	R16	656942.92	4524723.44
L17	656862.25	4524796.97	R17	656987.56	4524730.57
L18	656856.00	4524806.39	R18	657026.84	4524719.55
L19	656882.05	4524775.90			
L20	656920.27	4524761.51			
L21	656974.13	4524763.16			
L22	656999.78	4524758.29			
L23	657037.96	4524743.40			
L24	657057.62	4524718.76			
L25	657069.11	4524696.53			

ΕΛΛΗΝΙΚΗ ΔΗΜΟΚΡΑΤΙΑ
ΠΕΡΙΦΕΡΕΙΑ ΑΝΑΤΟΛΙΚΗΣ ΜΑΚΕΔΟΝΙΑΣ & ΘΡΑΚΗΣ
ΝΟΜΟΣ ΕΒΡΟΥ
ΔΗΜΟΣ ΑΛΕΞΑΝΔΡΟΥΠΟΛΗΣ

ΕΡΓΟ	ΥΔΡΑΥΛΙΚΗ ΜΕΛΕΤΗ ΤΜΗΜΑΤΟΣ ΡΕΜΑΤΟΣ ΒΑΝΙΚΙΩΤΗ ΓΙΑ ΤΙΣ ΠΟΛΕΟΔΟΜΙΚΕΣ ΜΕΛΕΤΕΣ ΖΗΣΗ ΚΑΙ ΙΩΑΝΝΟΥ	
ΜΕΛΕΤΗΤΗΣ	ΣΩΤΗΡΟΠΟΥΛΟΣ ΠΑΝΑΓΙΩΤΗΣ ΑΓΡ.ΤΟΠΟΓΡΑΦΟΣ ΜΗΧ/ΚΟΣ	
ΣΤΑΔΙΟ ΜΕΛΕΤΗΣ	ΥΔΡΑΥΛΙΚΗ ΜΕΛΕΤΗ	ΑΡΙΘΜΟΣ ΣΧΕΔΙΟΥ
ΟΡΙΣΤΙΚΗ ΜΕΛΕΤΗ		
ΘΕΜΑ ΣΧΕΔΙΟΥ	ΟΡΙΖΟΝΤΙΟΓΡΑΦΙΑ ΡΕΜΑΤΟΣ	01
ΧΡΟΝΟΣ ΜΕΛΕΤΗΣ	ΙΟΥΛΙΟΣ 2009	ΚΛΙΜΑΚΑ 1:1.000
Ο ΣΥΝΤΑΞΑΣ ΜΗΧΑΝΙΚΟΣ ΣΩΤΗΡΟΠΟΥΛΟΣ ΠΑΝΑΓΙΩΤΗΣ		ΥΠΟΓΡΑΦΗ
	ΟΝΟΜΑΤΕΠΩΝΥΜΟ	
ΕΠΙΒΛΕΠΟΝΤΑΣ		
ΘΕΩΡΗΘΗΚΕ	ΚΩΝΣΤΑΝΤΙΑ ΧΑΡΙΔΟΥ ΠΤΥΧ. ΠΟΛ. ΜΗΧΑΝΙΚΟΣ Τ.Ε. με Α΄ βαθμό	ΗΜΕΡΟΜΗΝΙΑ
ΕΓΚΡΙΘΗΚΕ		

ΘΕΩΡΗΘΗΚΕ
Συνοδεύει την υπ' αριθμ. 27708/2143 απόφαση της Δ/νσης ΠΕ.ΧΩ.
Κομοτηνή 02/09/2010

Μαστορόπουλος Διονύσης
Διπλ. Μηχανικός Χωροταξίας
& Περιφερειακής Ανάπτυξης

ΑΙΚΑΤΕΡΙΝΗ ... ΑΡΧΙΤΕΚΤΩΝ ΜΗΧΑΝΙΚΟΣ

ΠΑΝΑΓΙΩΤΗΣ Γ. ΣΩΤΗΡΟΠΟΥΛΟΣ
ΑΓΡΟΝΟΜΟΣ ΤΟΠΟΓΡΑΦΟΣ ΜΗΧΑΝΙΚΟΣ

ΣΤΡΑΤΟΠΕΔΟ "ΖΗΣΗ"

Αριθμ. 47804/4615 (3)

Κήρυξη ως αναδασωτέας εκτάσεως εμβαδού 1,46422 στρεμμάτων στη θέση «Βορειοδυτικά οικισμού Ιάσμου» του Δήμου Ιάσμου Ν. Ροδόπης.

Η ΓΕΝΙΚΗ ΓΡΑΜΜΑΤΕΑΣ ΠΕΡΙΦΕΡΕΙΑΣ
ΑΝΑΤΟΛΙΚΗΣ ΜΑΚΕΔΟΝΙΑΣ - ΘΡΑΚΗΣ

Έχοντας υπόψη:

1. Τις διατάξεις:

Α) Του άρθρου 117 παρ. 3 του Συντάγματος της Χώρας.

Β) Των άρθρων 38 παρ. 1 και 2 και 41 του Ν. 998/79 «Περί προστασίας των δασών και δασικών εν γένει εκτάσεων της Χώρας».

Γ) Τις διατάξεις του Ν. 2240/94 «Περί συμπληρώσεως των διατάξεων για τη Νομαρχιακή Αυτοδιοίκηση και άλλες διατάξεις» του Ν. 2399/96 (ΦΕΚ 90Α/27-5-96) και του Ν. 2503/97 (ΦΕΚ 107Α/30-5-97).

2. Την υπ' αριθμόν 2439/16-04-2009 απόφαση του Γενικού Γραμματέα Περιφέρειας Αν. Μακεδονίας Θράκης περί εξουσιοδότησης υπογραφής με Ε.Γ.Γ.Π. (ΦΕΚ Β΄ 839)

3. Τις διαταγές του Υπ. Γεωργίας:

α) 160417/1180/8-7-80,

β) 182447/3049/24-9-80,

γ) 10582/539/13-2-1976,

δ) 215696/1451/9-5-1977,

ε) 154659/24-5-82,

στ) 78001/4408/16-7-91,

ζ) 85144/1468/9-10-92,

η) 92428/4484/Νοεμ.93,

θ) 131240/20-5-91 και

ι) 96186/3332/27-11-92.

4. Το υπ' αριθμ. 26655/1850/27-4-11-2009 έγγραφο της Περιφέρειας Α.Μ.Θ. «περί υπογραφής εγγράφων από τον Αναπλ. Προϊστάμενο της Γεν. Δ/νσης Περιφέρειας Α.Μ.Θρ. Κων/νο Καλούδη».

5. Την υπ' αριθ. 47418/3229/24-8-2010 πρόταση της Δ/νσης Δασών Ροδόπης με την οποία προτείνεται η κήρυξη της έκτασης που αναφέρεται στο θέμα ως αναδασωτέας, αποφασίζουμε:

Κηρύσσουμε ως αναδασωτέα, με σκοπό την προστασία των εδαφών και του δασικού περιβάλλοντος και την αποκατάσταση της βλάστησης με φυσική ή τεχνητή αναδάσωση για να αποκλεισθεί η χρήση της για κάθε άλλο σκοπό, τη δημόσια έκταση δάσους εμβαδού 1,46422 στρεμμάτων η οποία εκχερσώθηκε παρανόμως, βρίσκεται δε στην θέση «Βορειοδυτικά οικισμού Ιάσμου» Ν. Ροδόπης και έχει όρια:

ΒΟΡΕΙΑ: Αγρός

ΝΟΤΙΑ Δασική έκταση

ΑΝΑΤΟΛΙΚΑ: Αγρός και ποιμνιοστάσιο

ΔΥΤΙΚΑ: Δασικός δρόμος,

όπως φαίνεται στο συνημμένο διάγραμμα που αποτελεί αναπόσπαστο μέρος της παρούσης.

Η απόφαση αυτή να δημοσιευθεί στην Εφημερίδα της Κυβερνήσεως.

Κομοτηνή, 31 Αυγούστου 2010

Με εντολή Γενικής Γραμματέως Περιφέρειας
Ο Αναπληρωτής Προϊστάμενος
Γενικής Δ/νσης Περιφέρειας
ΚΩΝΣΤΑΝΤΙΝΟΣ ΚΑΛΟΥΔΗΣ

Δ/ΝΣΗ ΔΑΣΩΝ Ν. ΡΟΔΟΠΗΣ


ΤΟΠΟΓΡΑΦΙΚΟ ΔΙΑΓΡΑΜΜΑ

ΑΝΑΔΑΣΩΤΕΑΣ ΔΗΜΟΣΙΑΣ ΔΑΣΙΚΗΣ ΕΚΤΑΣΗΣ: 1,46422 ΣΤΡΕΜ.

ΣΤΗ ΔΑΣΙΚΗ ΘΕΣΗ « ΒΔ οικ. ΙΑΣΜΟΥ » ΠΕΡΙΟΧΗΣ ΙΑΣΜΟΥ

ΔΗΜΟΥ/ΚΟΙΝΟΤΗΤΑΣ ΙΑΣΜΟΥ ΝΟΜΟΥ ΡΟΔΟΠΗΣ

ΕΘΝΙΚΟ ΤΥΠΟΓΡΑΦΕΙΟ
Για τεχνικούς λόγους στο σχεδιάγραμμα, έγινε σμίκρυνση, κατά ποσοστό 79%

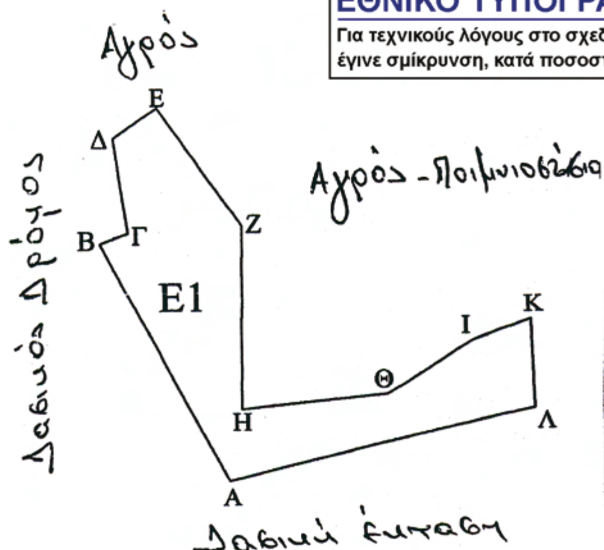


ΠΙΝΑΚΑΣ ΣΥΝΤΕΤΑΓΜΕΝΩΝ
ΣΥΣΤΗΜΑ ΑΝΑΦΟΡΑΣ: ΕΓΣΑ '87

ΣΗΜΕΙΑ	Χ	Ψ	ΜΗΚΗ (μ.)
Α	598224.45	4552818.15	(Α-Β) = 45,27
Β	598203.11	4552858.08	(Β-Γ) = 5,02
Γ	598207.83	4552859.81	(Γ-Δ) = 15,82
Δ	598205.35	4552875.44	(Δ-Ε) = 9,08
Ε	598212.79	4552880.64	(Ε-Ζ) = 24,36
Ζ	598226.93	4552860.81	(Ζ-Η) = 30,75
Η	598226.69	4552830.05	(Η-Θ) = 24,44
Θ	598251.00	4552832.51	(Θ-Ι) = 16,73
Ι	598265.15	4552841.44	(Ι-Κ) = 10,29
Κ	598274.83	4552844.93	(Κ-Λ) = 14,89
Λ	598275.32	4552830.05	(Λ-Α) = 52,24

ΕΜΒΑΔΟ Ε1 = 1464,22 τ.μ.

ΧΑΡΤΗΣ ΠΕΡΙΟΧΗΣ ΣΤΟΝ ΟΠΟΙΟ ΦΑΙΝΕΤΑΙ ΜΕ ΚΥΚΛΟ Η ΔΑΣΙΚΗ ΕΚΤΑΣΗ ΠΟΥ ΚΗΡΥΣΣΕΤΑΙ ΑΝΑΔΑΣΩΤΕΑ ΜΕ ΤΗΝ ΥΠ.ΑΡΙΘ. 47804/4615/2010 ΑΠΟΦΑΣΗ κ. ΓΕΝΙΚΟΥ Δ/ΝΤΗ ΠΕΡΙΦΕΡΕΙΑΣ Αν. Μακ.-Θρ. ΚΛΙΜΑΚΑ 1:50.000

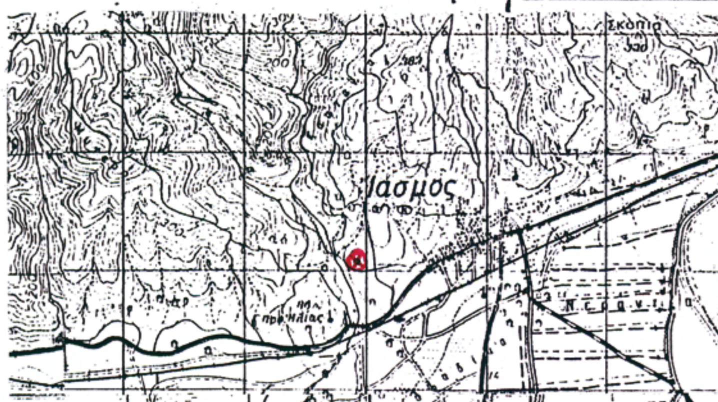

ΕΛΕΓΧΘΗΚΕ ΚΑΙ ΘΕΩΡΗΘΗΚΕ | ΕΓΚΡΙΝΕΤΑΙ

Κομοτηνή 24-8-2010
Η Συντάκτρια
ΝΤΑΟΥΣΙΑΝΗ ΑΝΑΣΤΑΣΙΑ
ΤΕΧΝΟΛΟΓΟΣ ΔΑΣΟΠΟΝΙΑΣ

Κομοτηνή 24-8-2010
Ο Δ/ντής Δασών Ροδόπης
α/α
Ελ. Τηγανούριας
Δασολόγος με Α' βαθμό

Κομοτηνή 30-8-2010
Ο Δ/ντής Δασών Περιφέρειας
κ.α.α.
Δημήτριος Παπαδόπουλος
Δασολόγος με Α' βαθμό

